



POHLED VÝCHODNÍ - NOVÝ STAV

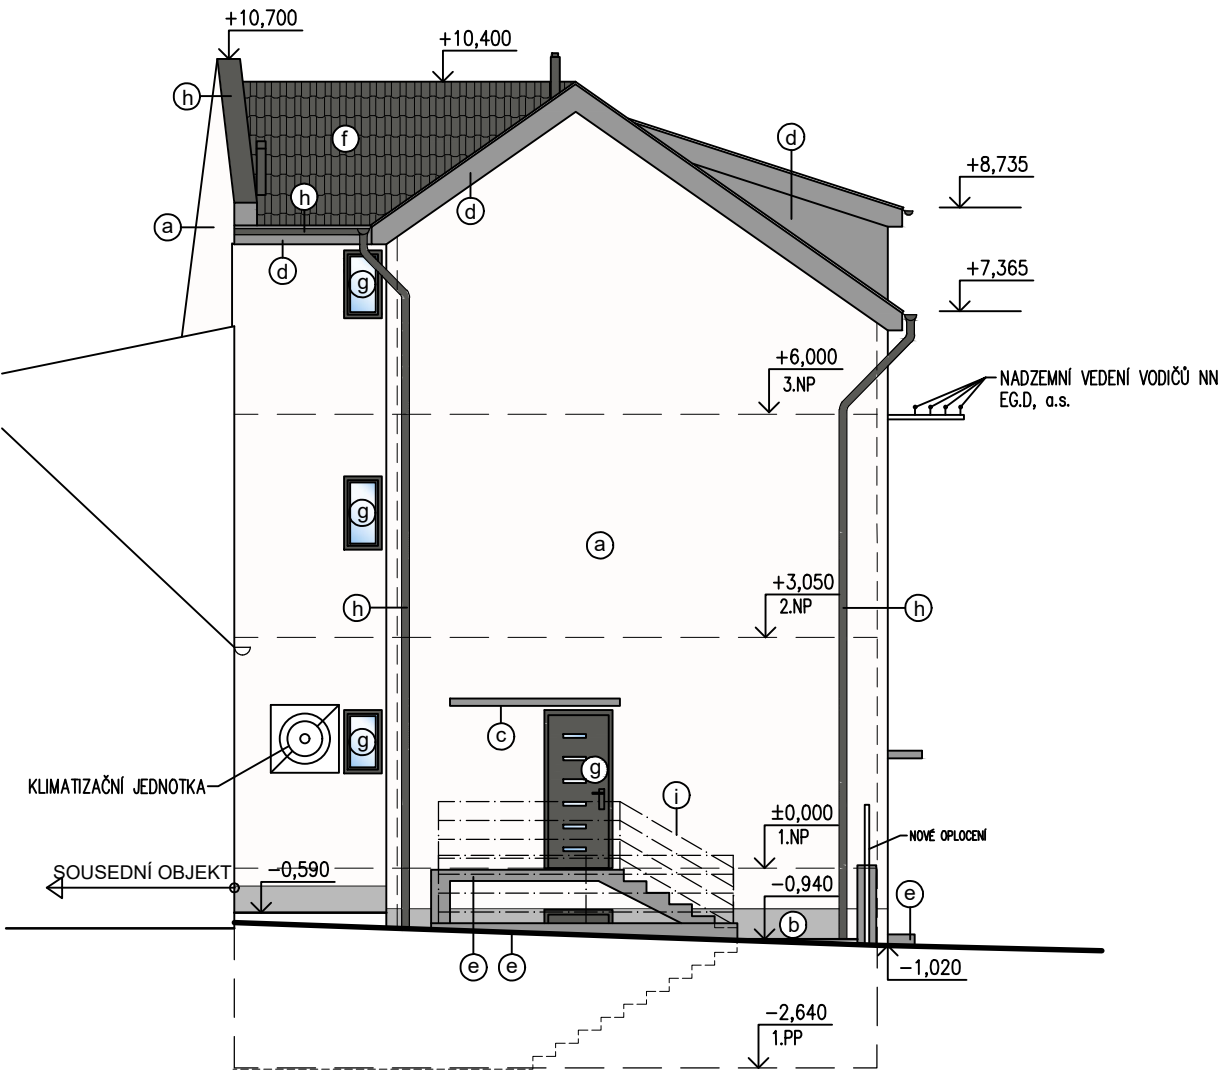

POHLED SEVERNÍ - NOVÝ STAV

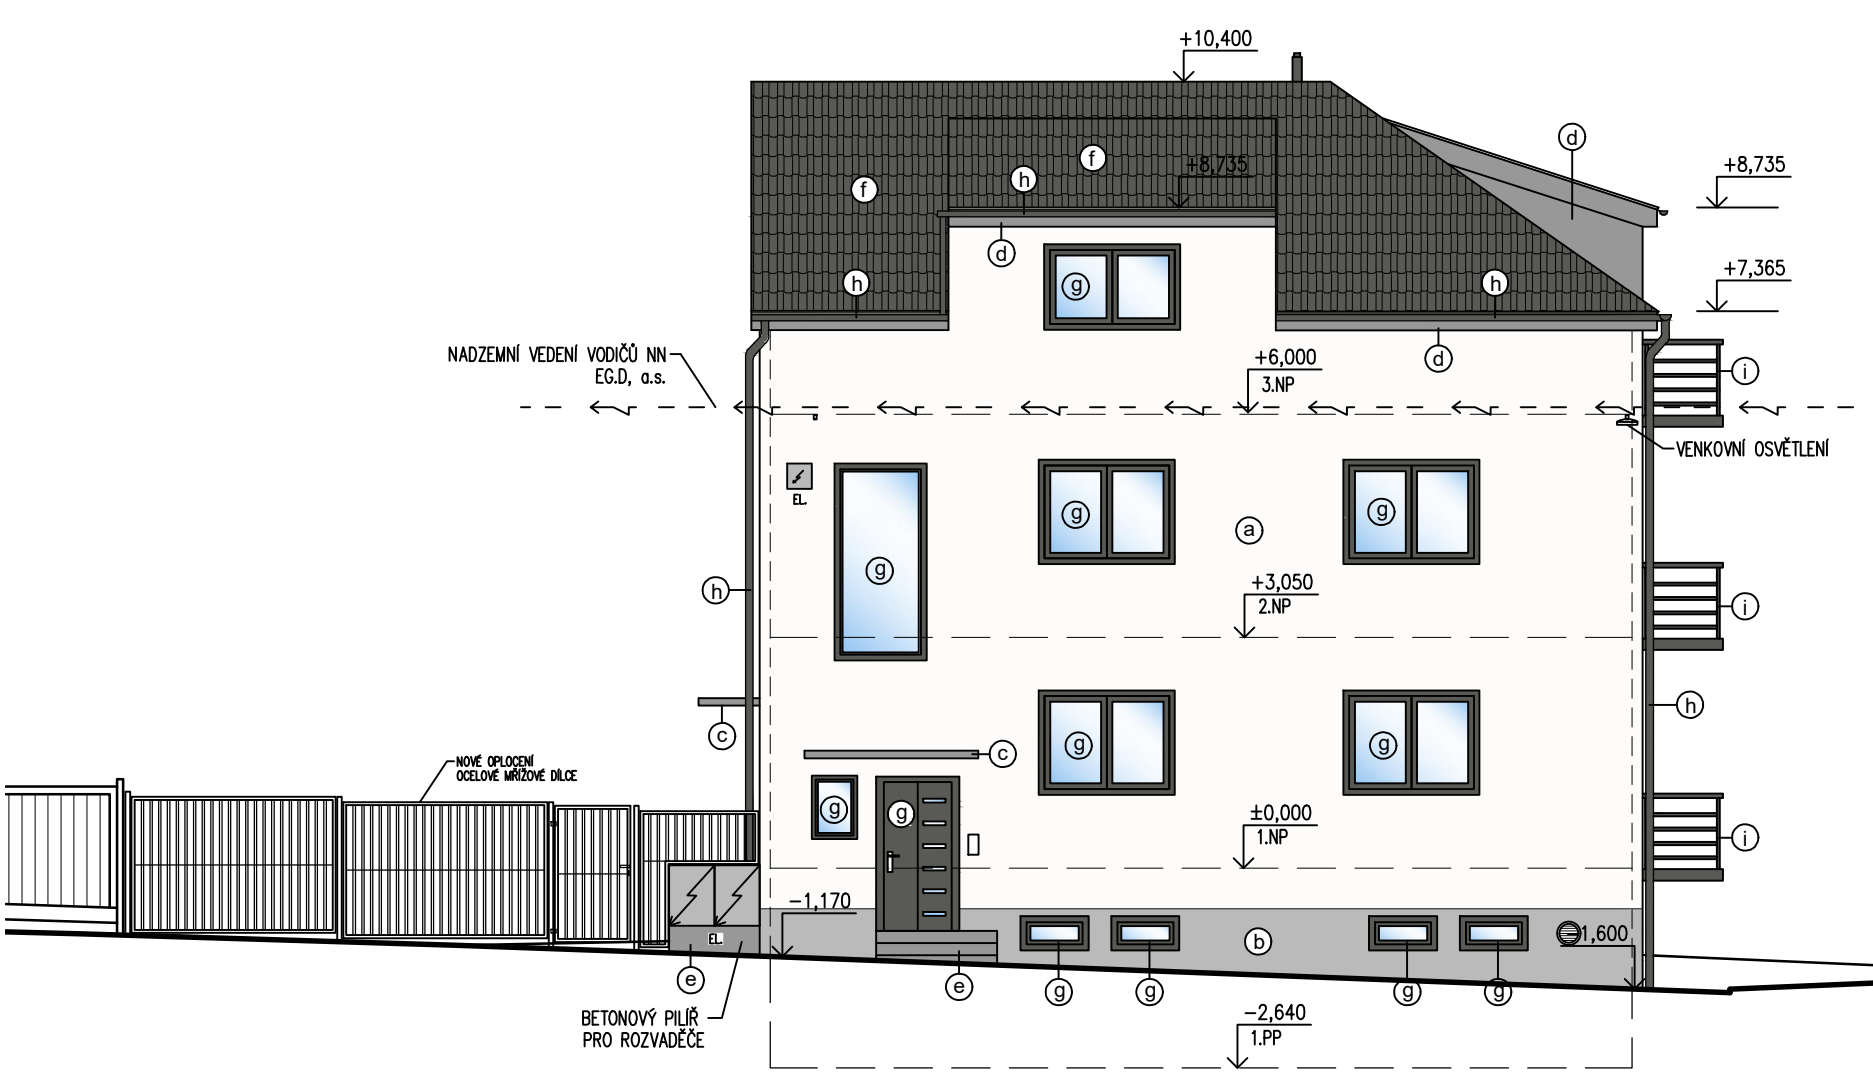

POHLED ZÁPADNÍ - NOVÝ STAV

