PŮDORYS 2.NP - NOVÝ STAV

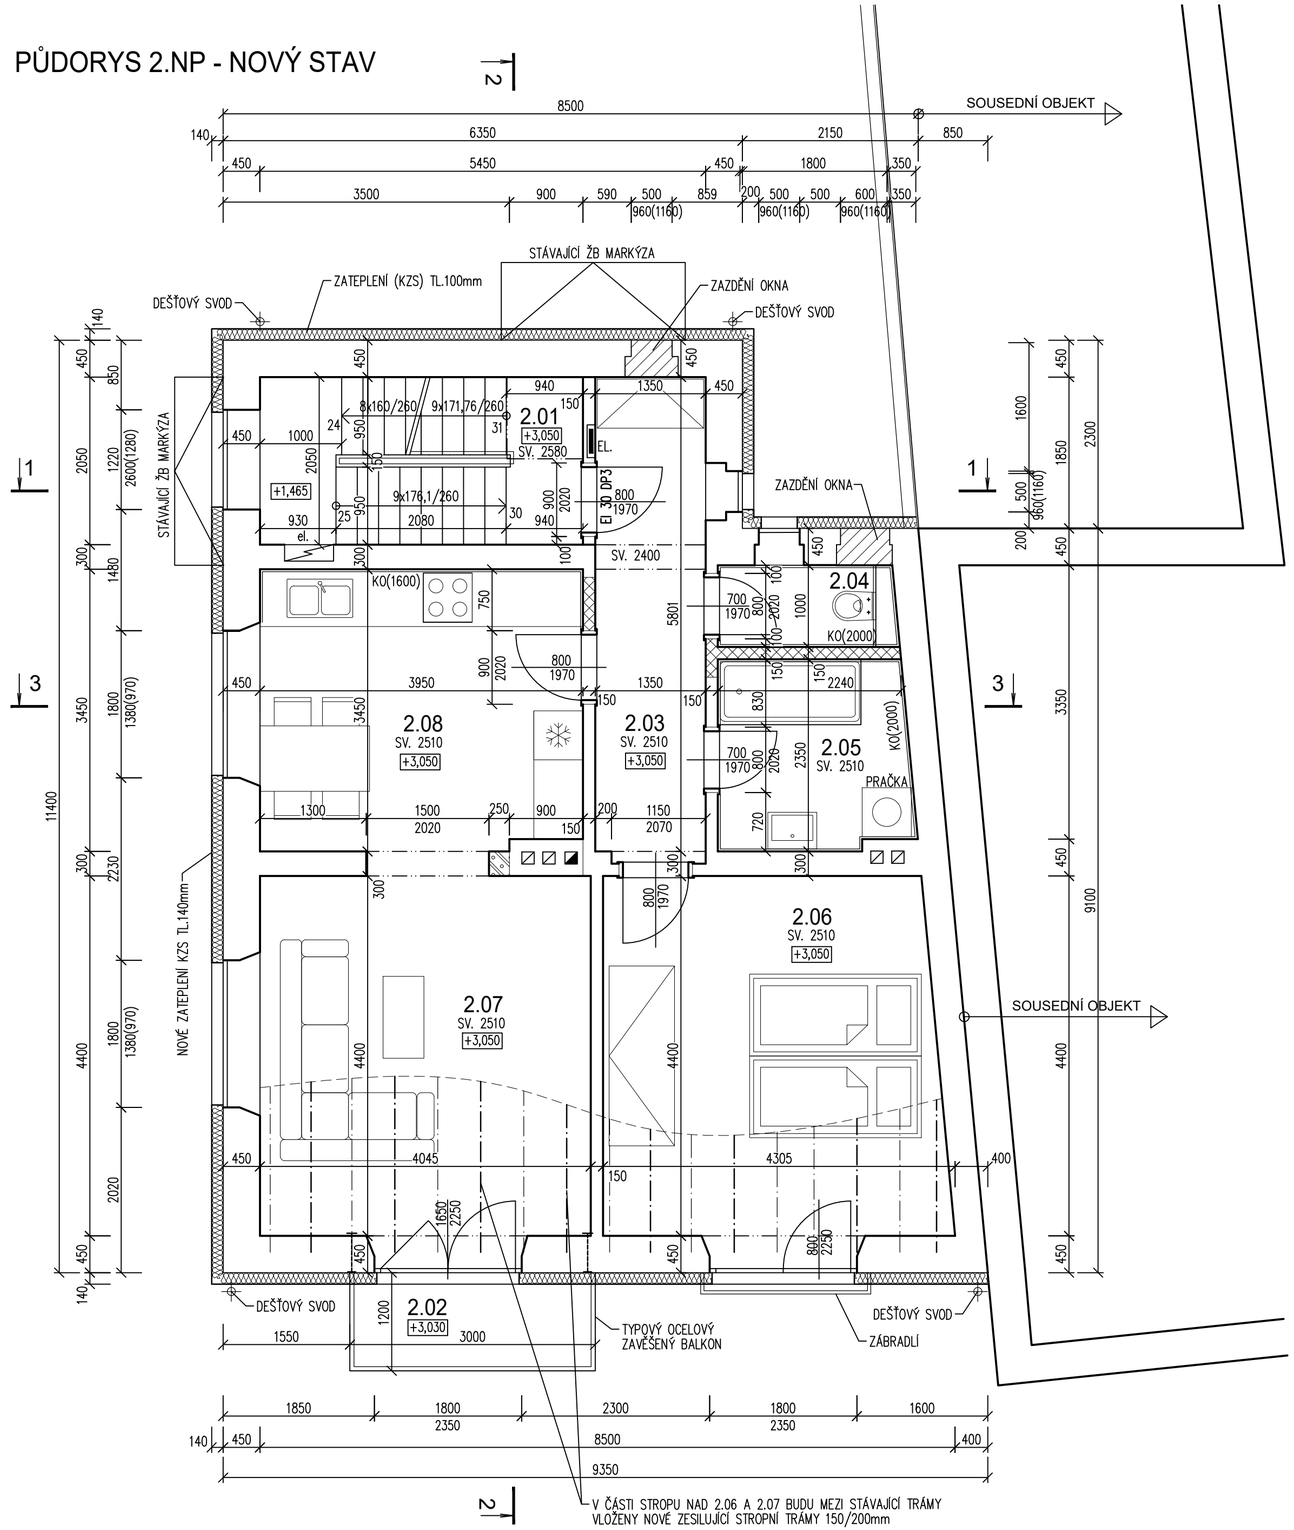

LEGENDA MÍSTNOSTÍ

ČÍSLO MÍSTNOSTI	ÚČEL MÍSTNOSTI	PLOCHA m²	PODLAHA	ÚPRAVA POVRCHŮ (STĚNY, STROP)	POZNÁMKA
2.01	SCHODIŠTĚ	8,10	STÁVAJÍCÍ TERACO – PŘEBROUŠENÍ	VCOŠ + MALBA	
2.02	BALKON	3,18	OCELOVÁ KCE. – NÁŠLAP POZINK. PLECH		
2.03	CHODBA	8,00	NOVÉ PVC	VCOŠ + MALBA	
2.04	WC	2,18	NOVÁ KERAMICKÁ DLAŽBA	VCOŠ + MALBA, KERAMICKÝ OBKLAD v=2000mm	
2.05	KOUPELNA	5,42	NOVÁ KERAMICKÁ DLAŽBA	VCOŠ + MALBA, KERAMICKÝ OBKLAD v=2000mm	
2.06	LOŽNICE	18,78	NOVÉ PVC, KOBEREC	VCOŠ + MALBA	
2.07	OBÝVACÍ POKOJ	18,54	NOVÉ PVC, KOBEREC	VCOŠ + MALBA	
2.08	KUCHYŇ	13,94	NOVÉ PVC	VCOŠ + MALBA	