


PŮDORYS 1.PP - NOVÝ STAV

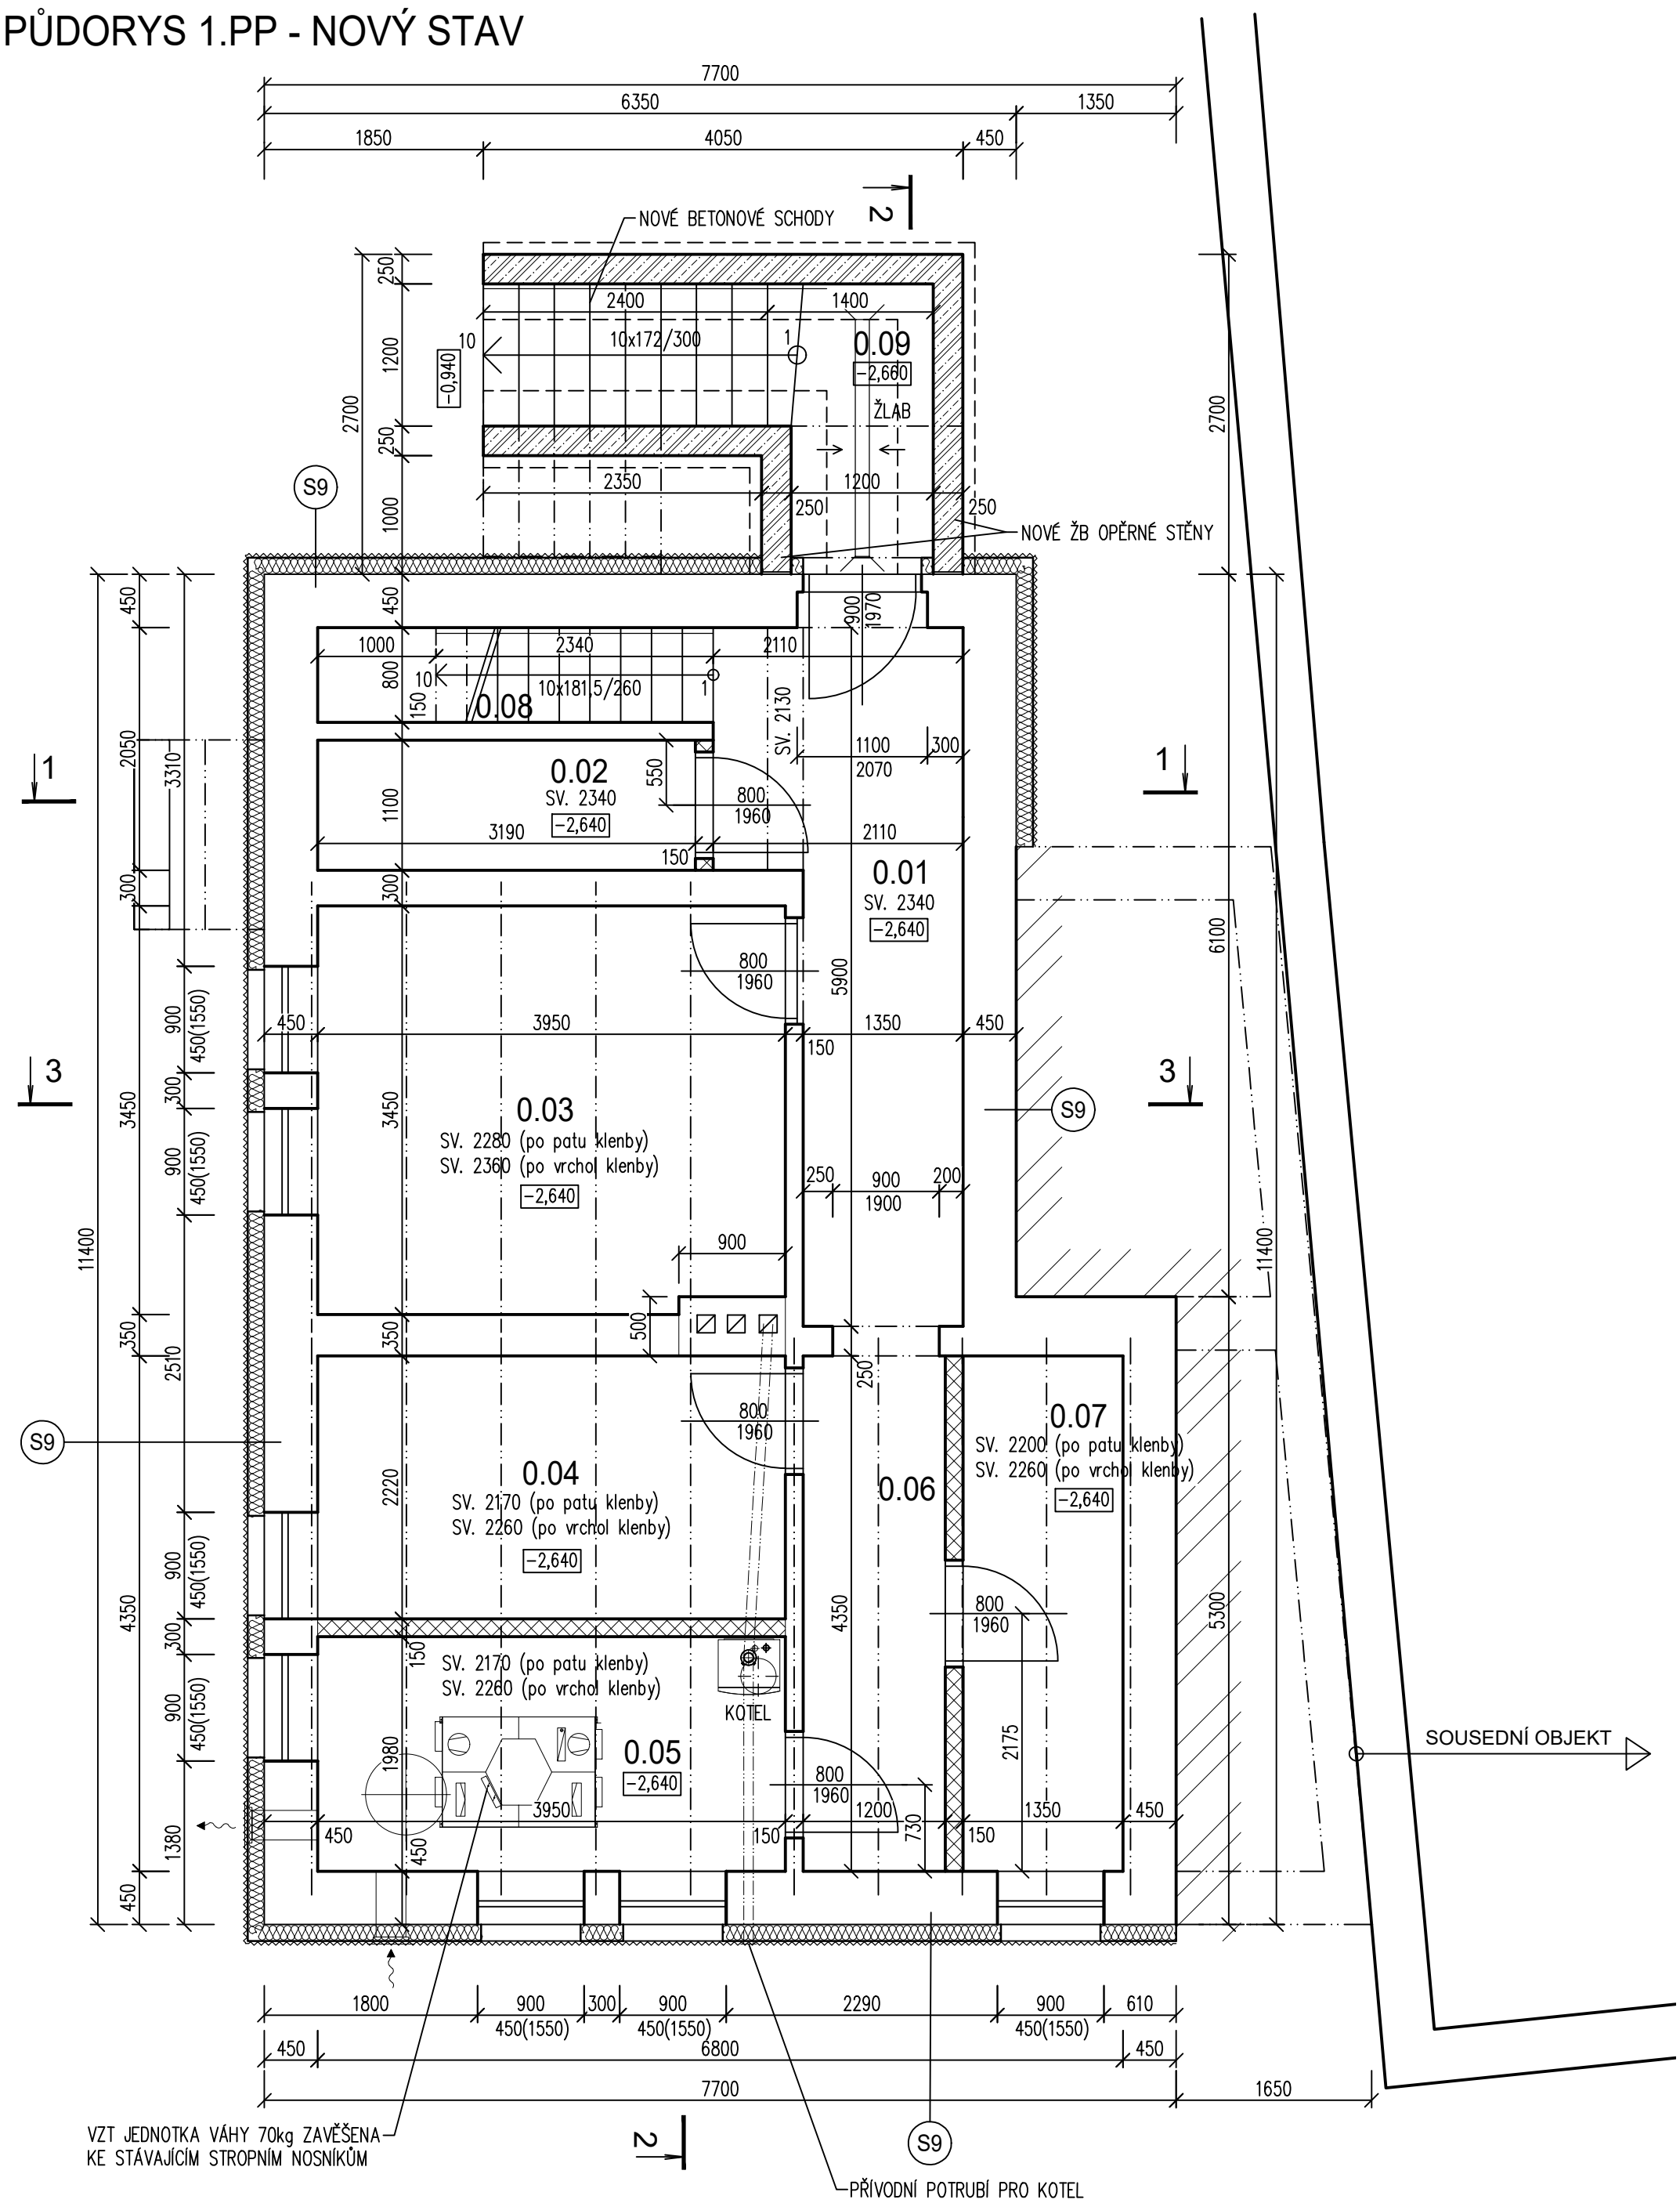

LEGENDA MÍSTNOSTÍ

ČÍSLO MÍSTNOSTI	ÚČEL MÍSTNOSTI	PLOCHA m²	PODLAHA	OPRAVA POVRCHŮ (STĚNY, STROP)	POZNÁMKA
0.01	CHODBA	9,52	NOVÁ ZÁMKOVÁ DLAŽBA	VCOŠ + MALBA	
0.02	SKLEP	3,51	NOVÁ ZÁMKOVÁ DLAŽBA	VCOŠ + MALBA	
0.03	SKLEP	13,49	NOVÁ ZÁMKOVÁ DLAŽBA	VCOŠ + MALBA	
0.04	SKLEP	8,77	NOVÁ ZÁMKOVÁ DLAŽBA	VCOŠ + MALBA	
0.05	TECHNICKÁ MÍSTNOST	7,82	NOVÁ ZÁMKOVÁ DLAŽBA	VCOŠ + MALBA	
0.06	CHODBA	5,31	NOVÁ ZÁMKOVÁ DLAŽBA	VCOŠ + MALBA	
0.07	SKLEP	5,87	NOVÁ ZÁMKOVÁ DLAŽBA	VCOŠ + MALBA	
0.08	SCHODIŠTĚ	2,67	STÁVAJÍCÍ BETON – NOVÝ NÁTĚR	VCOŠ + MALBA	
0.09	VENKOVNÍ SCHODIŠTĚ	5,82	BETONOVÉ S PROTISKLUZNOU ÚPRAVOU	STĚNY – POHLEDOVÝ BETON	