


PŮDORYS PODKROVÍ - NOVÝ STAV

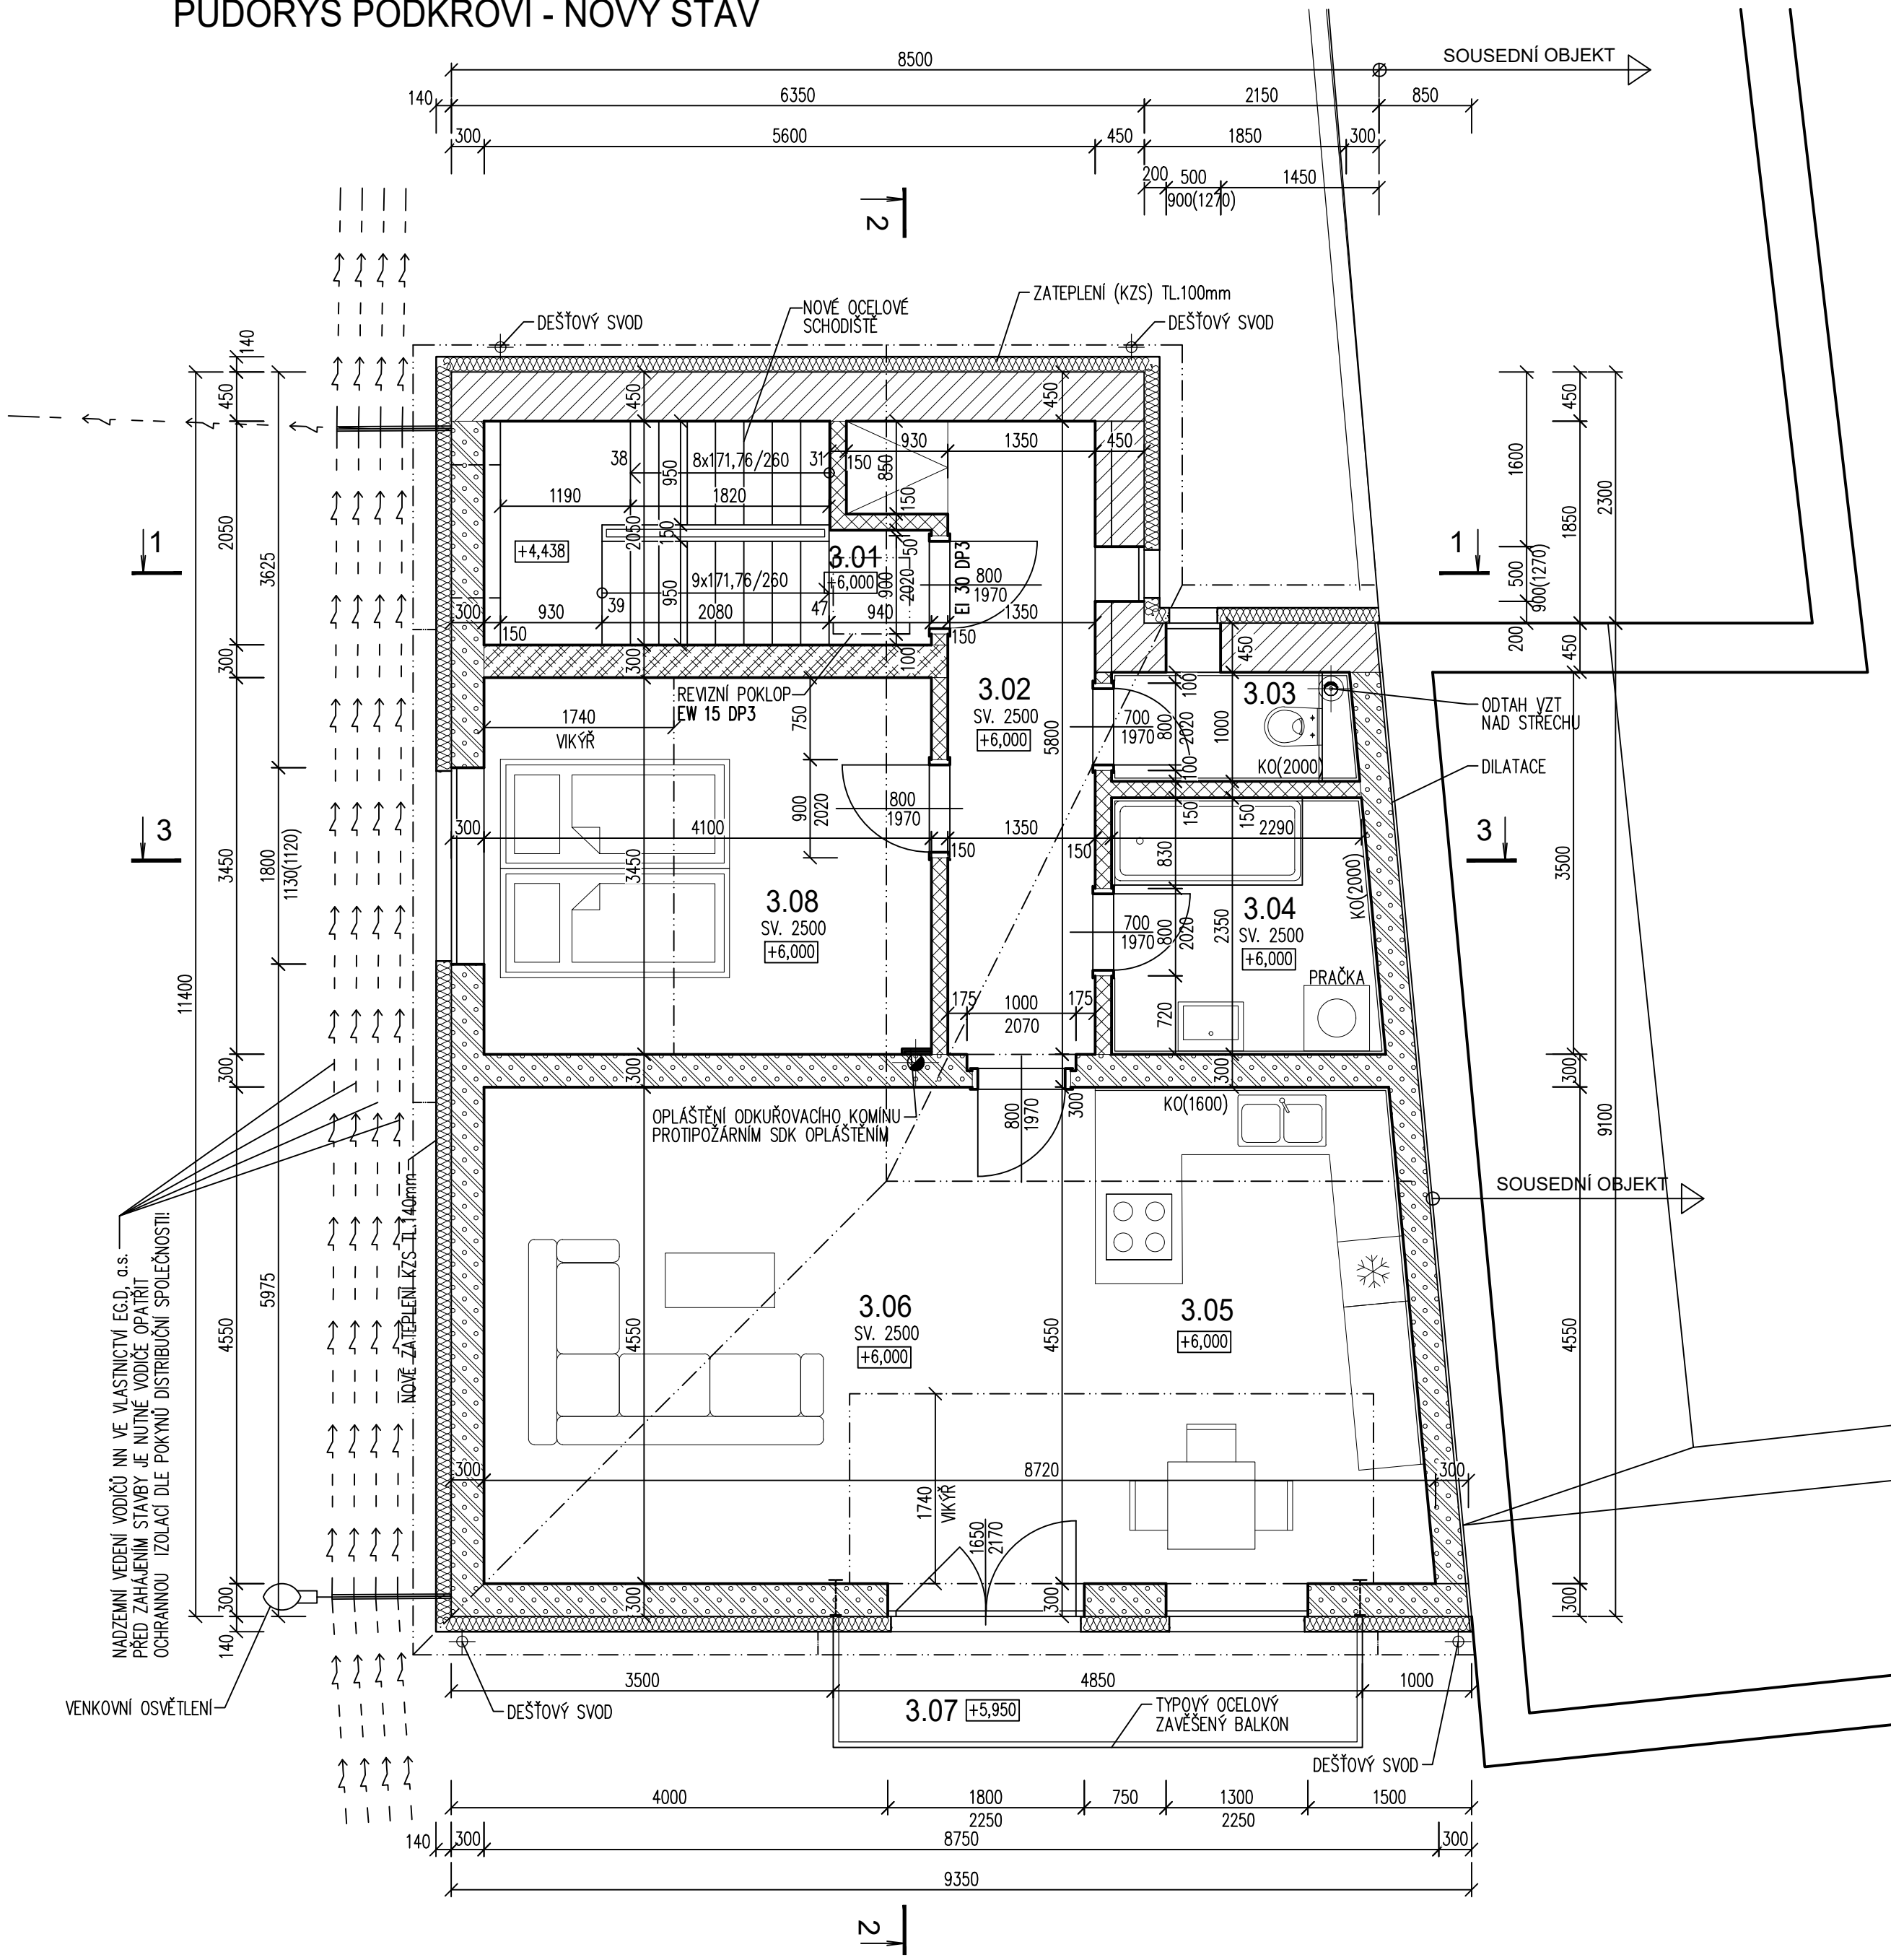

LEGENDA MÍSTNOSTÍ

| ČÍSLO MÍSTNOSTI | ÚČEL MÍSTNOSTI | PLOCHA m² | PODLAHA                             | ÚPRAVA POVRCHŮ (STĚNY, STROP)           | POZNÁMKA |
|-----------------|----------------|-----------|-------------------------------------|-----------------------------------------|----------|
| 3.01            | SCHODIŠTĚ      | 7,17      | OCEL. KCE., NAŠLAP PVC              | VCOS + MALBA                            |          |
| 3.02            | CHODBA         | 8,83      | NOVÉ PVC                            | VCOS + MALBA                            |          |
| 3.03            | WC             | 2,23      | NOVÁ KERAMICKÁ DLAŽBA               | VCOS + MALBA, KERAMICKÝ OBKLAD v=2000mm |          |
| 3.04            | KOUPELNA       | 5,65      | NOVÁ KERAMICKÁ DLAŽBA               | VCOS + MALBA, KERAMICKÝ OBKLAD v=2000mm |          |
| 3.05            | KUCHYŇ         | 13,52     | NOVÉ PVC                            | VCOS + MALBA                            |          |
| 3.06            | OBÝVACÍ POKOJ  | 25,92     | NOVÉ PVC, KOBEREC                   | VCOS + MALBA                            |          |
| 3.07            | BALKON         | 5,14      | OCELOVÁ KCE. – NAŠLAP POZINK. PLECH |                                         |          |
| 3.08            | LOŽNICE        | 14,15     | NOVÉ PVC, KOBEREC                   | VCOS + MALBA                            |          |